




■カールトン600モジュール断面詳細図

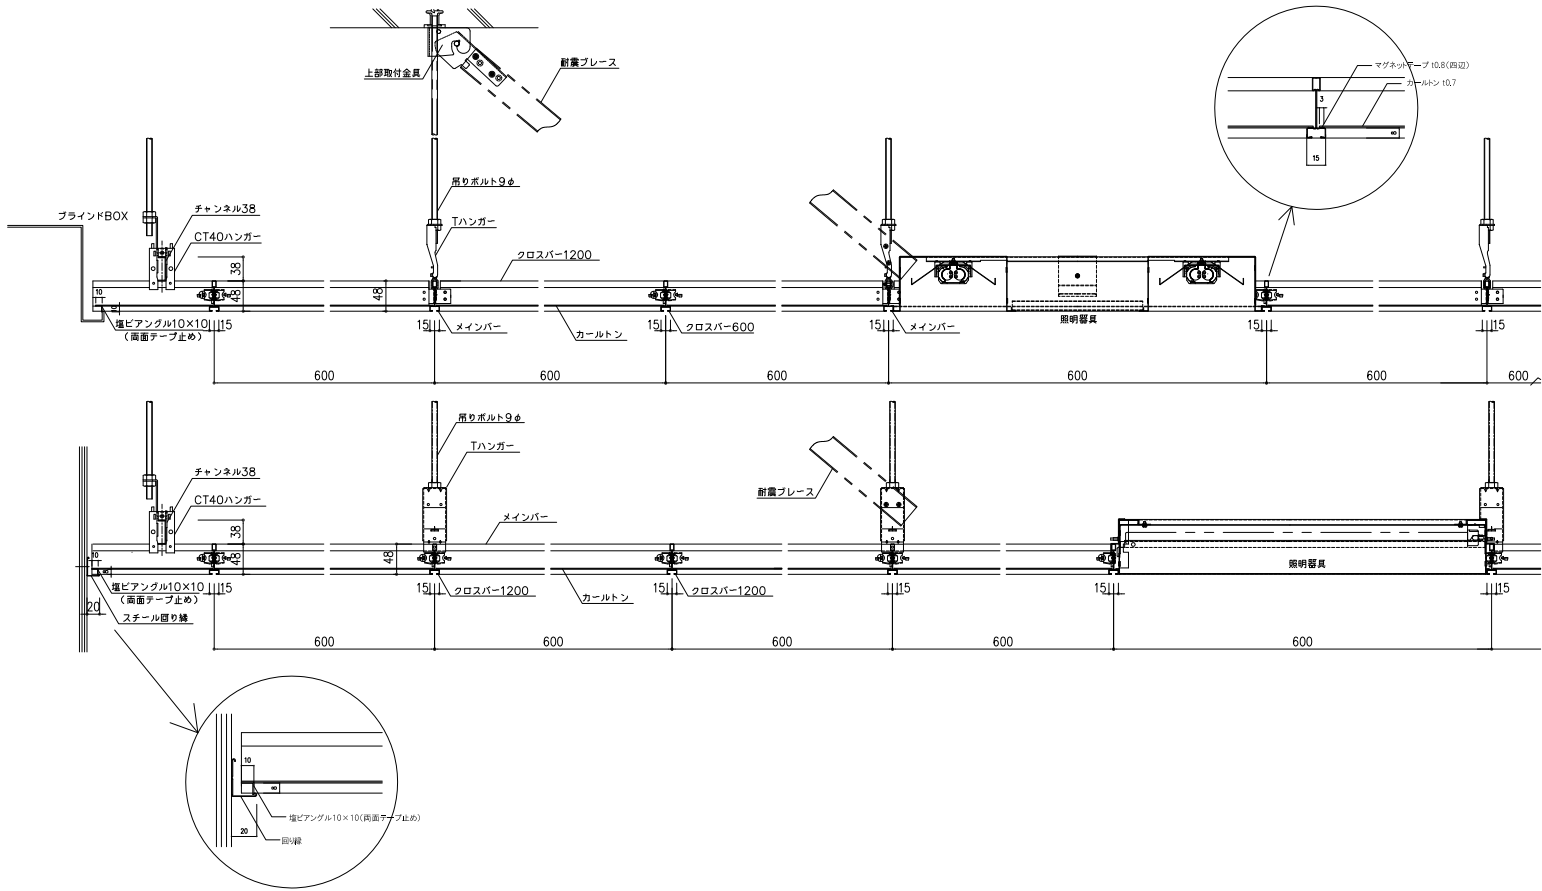


■端部段差処理

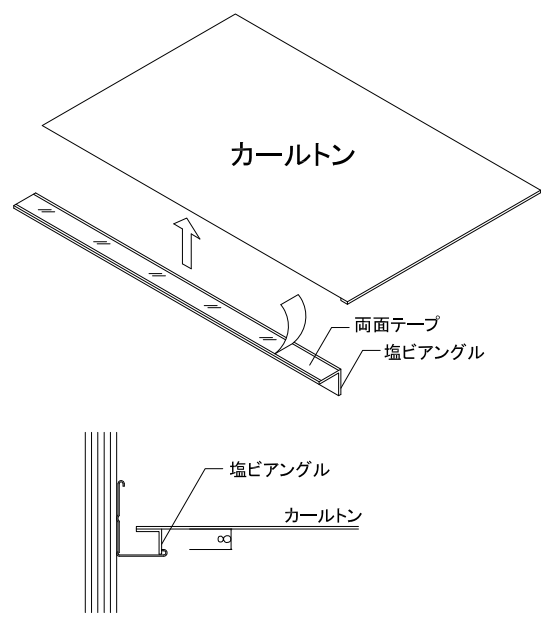

■設備納まり図(ダウンライトなど)

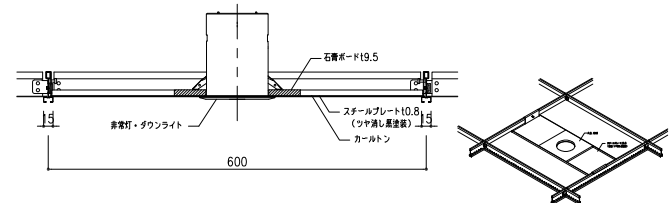

■設備納まり図(感知器など)

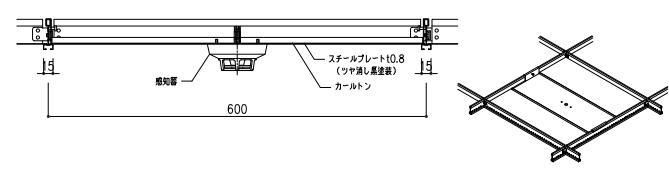

■設備納まり図(スプリンクラーなど)

